



Alçado Nascente ( Principal )

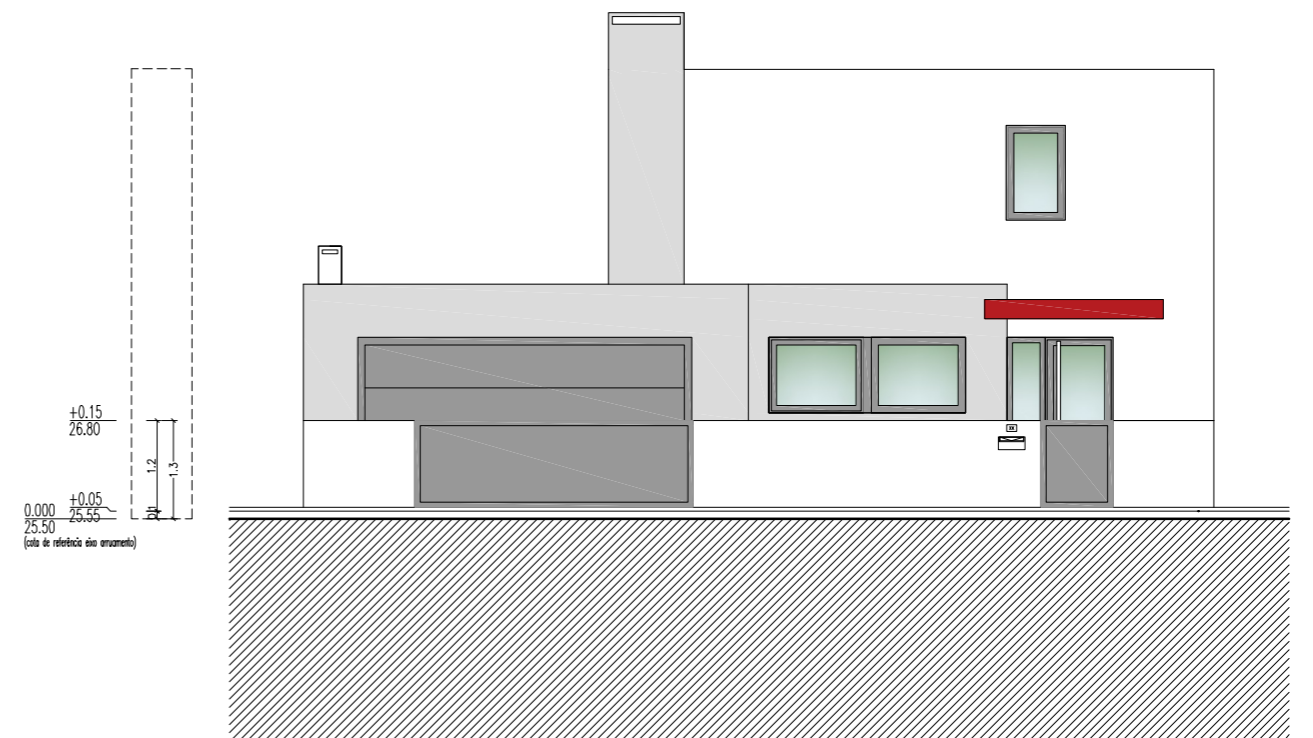


Alçado Nascente - muro ( Principal )

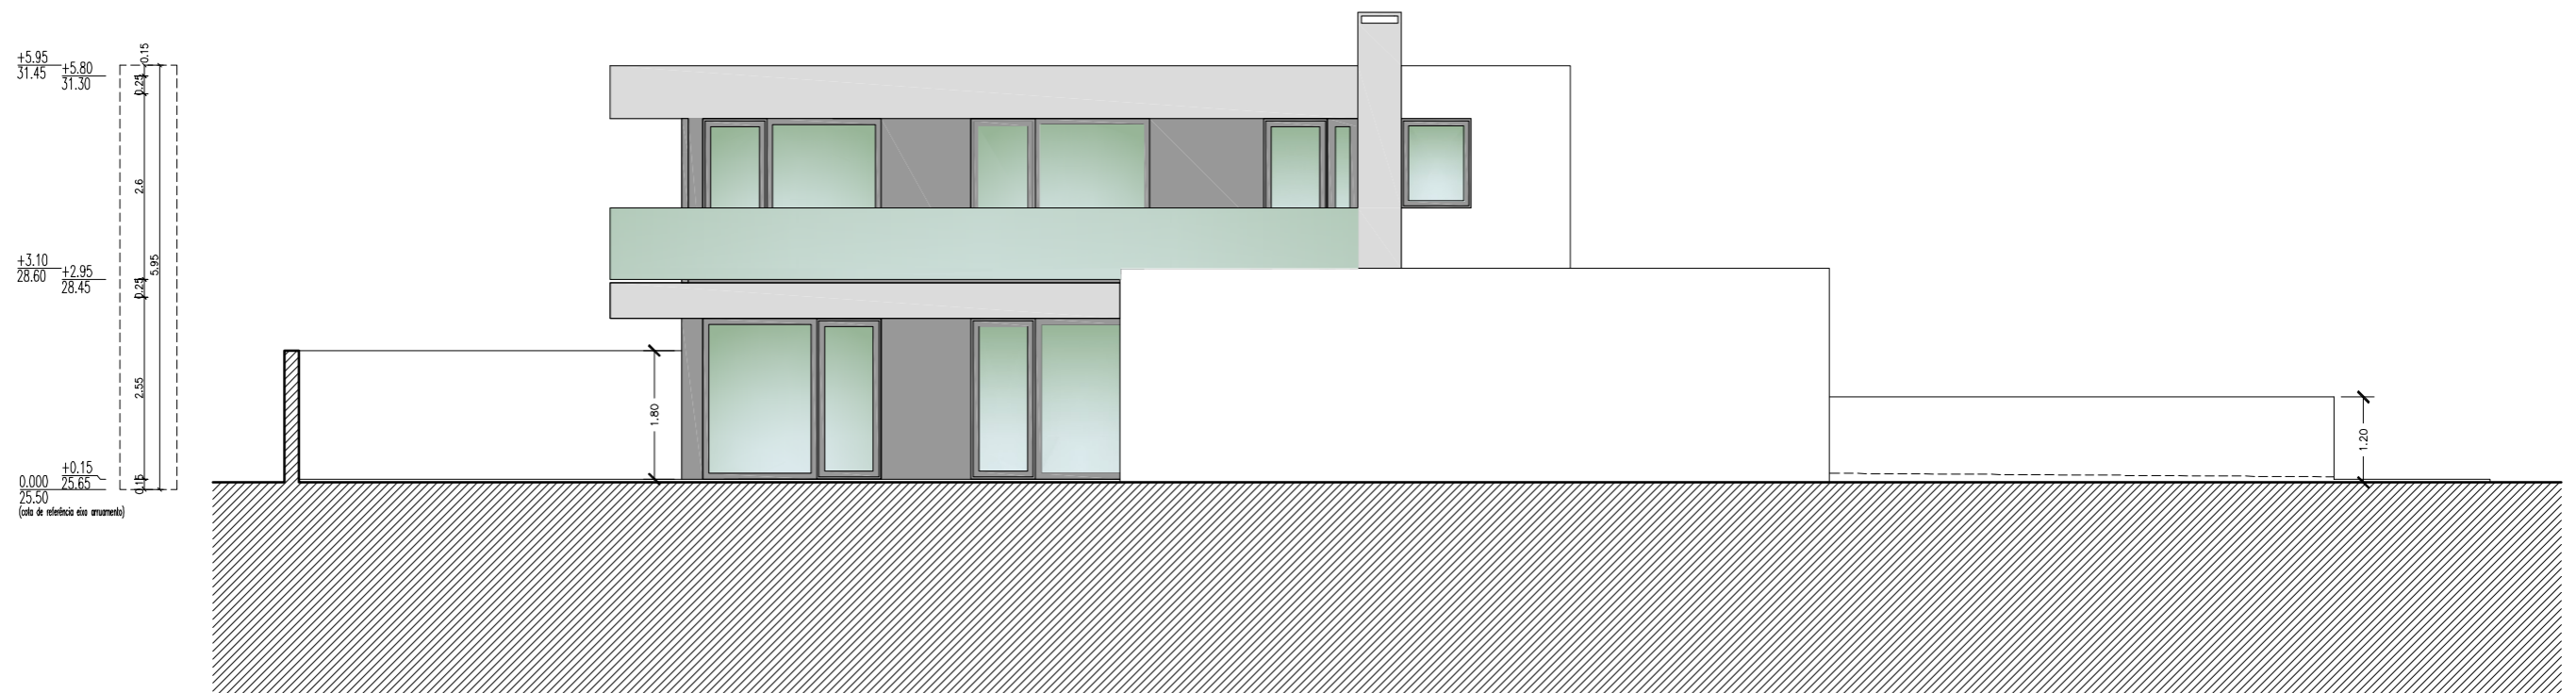


Alçado Sul ( Lateral Esquerdo )



Caixilharia alumínio termolacado cor cinza R 7016

 

Revestimento ETICS cor branca

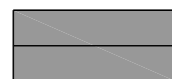

Portão seccionado R 7016



Revestimento ETICS R 7004



Revestimento ETICS R 7016



Revestimento ETICS R 3003

Requerente  
**LITORAL DOMUS, Lda.**

Técnico  
\_\_\_\_\_

Projecto  
**Construção Moradia Unifamiliar**

Local  
**Rua do Vale - Santa Joana AVEIRO**

Designação  
**Alçados Nascente e Sul**

Projecto nr -----  
Data  
**Abril 2022**

Escala  
**1/100**  
Folha nr  
**09**