


Alçado Poente (Posterior)

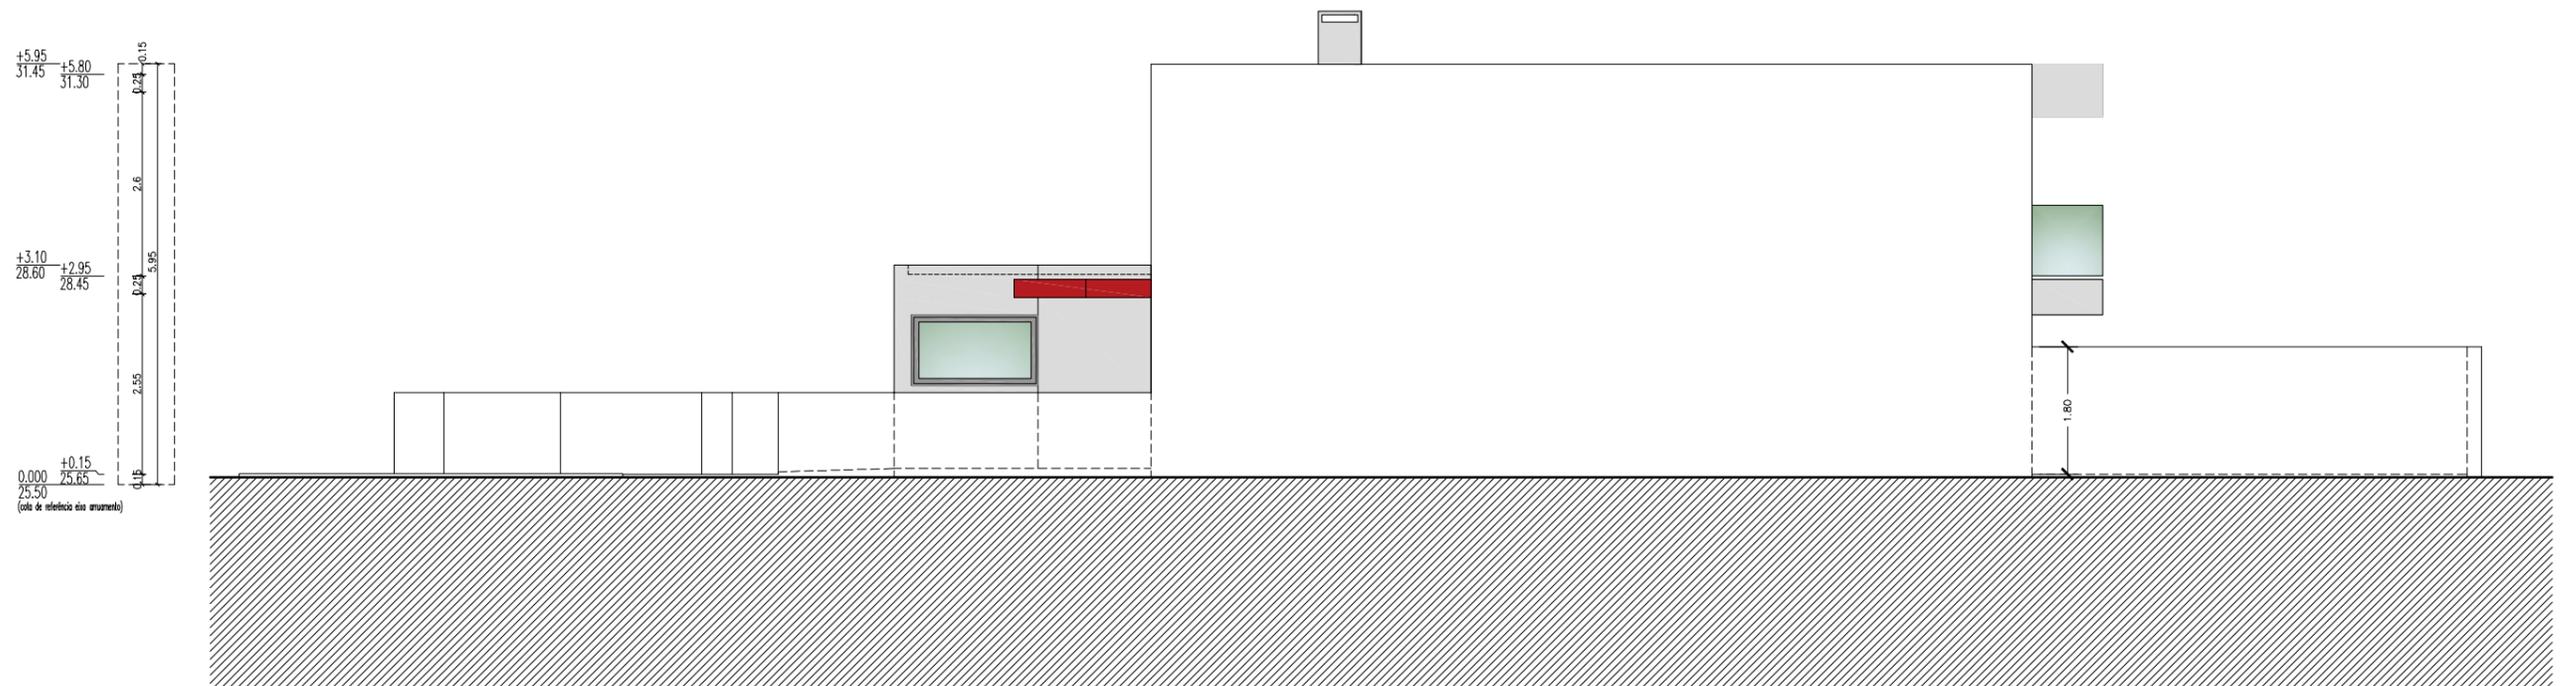

Alçado Norte (Lateral Direito)

- | | | | |
|---|---|--|-------------------------------|
|  | Caixilharia alumínio termolacado cor cinza R 7016 |  | Revestimento ETICS cor branca |
|  | Portão seccionado R 7016 |  | Revestimento ETICS R 7004 |
|  | Revestimento ETICS R 7016 |  | Revestimento ETICS R 3003 |

Requerente LITORAL DOMUS, Lda.		Técnico _____
Projecto Construção Moradia Unifamiliar	Local Rua do Vale - Santa Joana AVEIRO	
Designação Alçados Poente e Norte	Projecto nr ----	Escala 1/100
	Data Abril 2022	Folha nr 10